

中央新幹線、中央アルプストンネル(松川)外 ー 風越山トンネル(黒田)工事説明会 ー

令和 3年 3月 27日(土) 19:00 於:丸山公民館



事業者:東海旅客鉄道株式会社

発注者:独立行政法人 鉄道建設・運輸施設整備支援機構

施工者:中央新幹線、中央アルプストンネル(松川)外特定建設工事共同企業体

1. 事業概要

2. 工事概要

(1) 工事概要

(2) 施工順序及び工事計画


(3) 工事工程

3. 工事用車両の運行計画及び安全対策

4. 環境保全

5. その他

- 平成26年10月、国土交通大臣より工事実施計画の認可をいただきました。

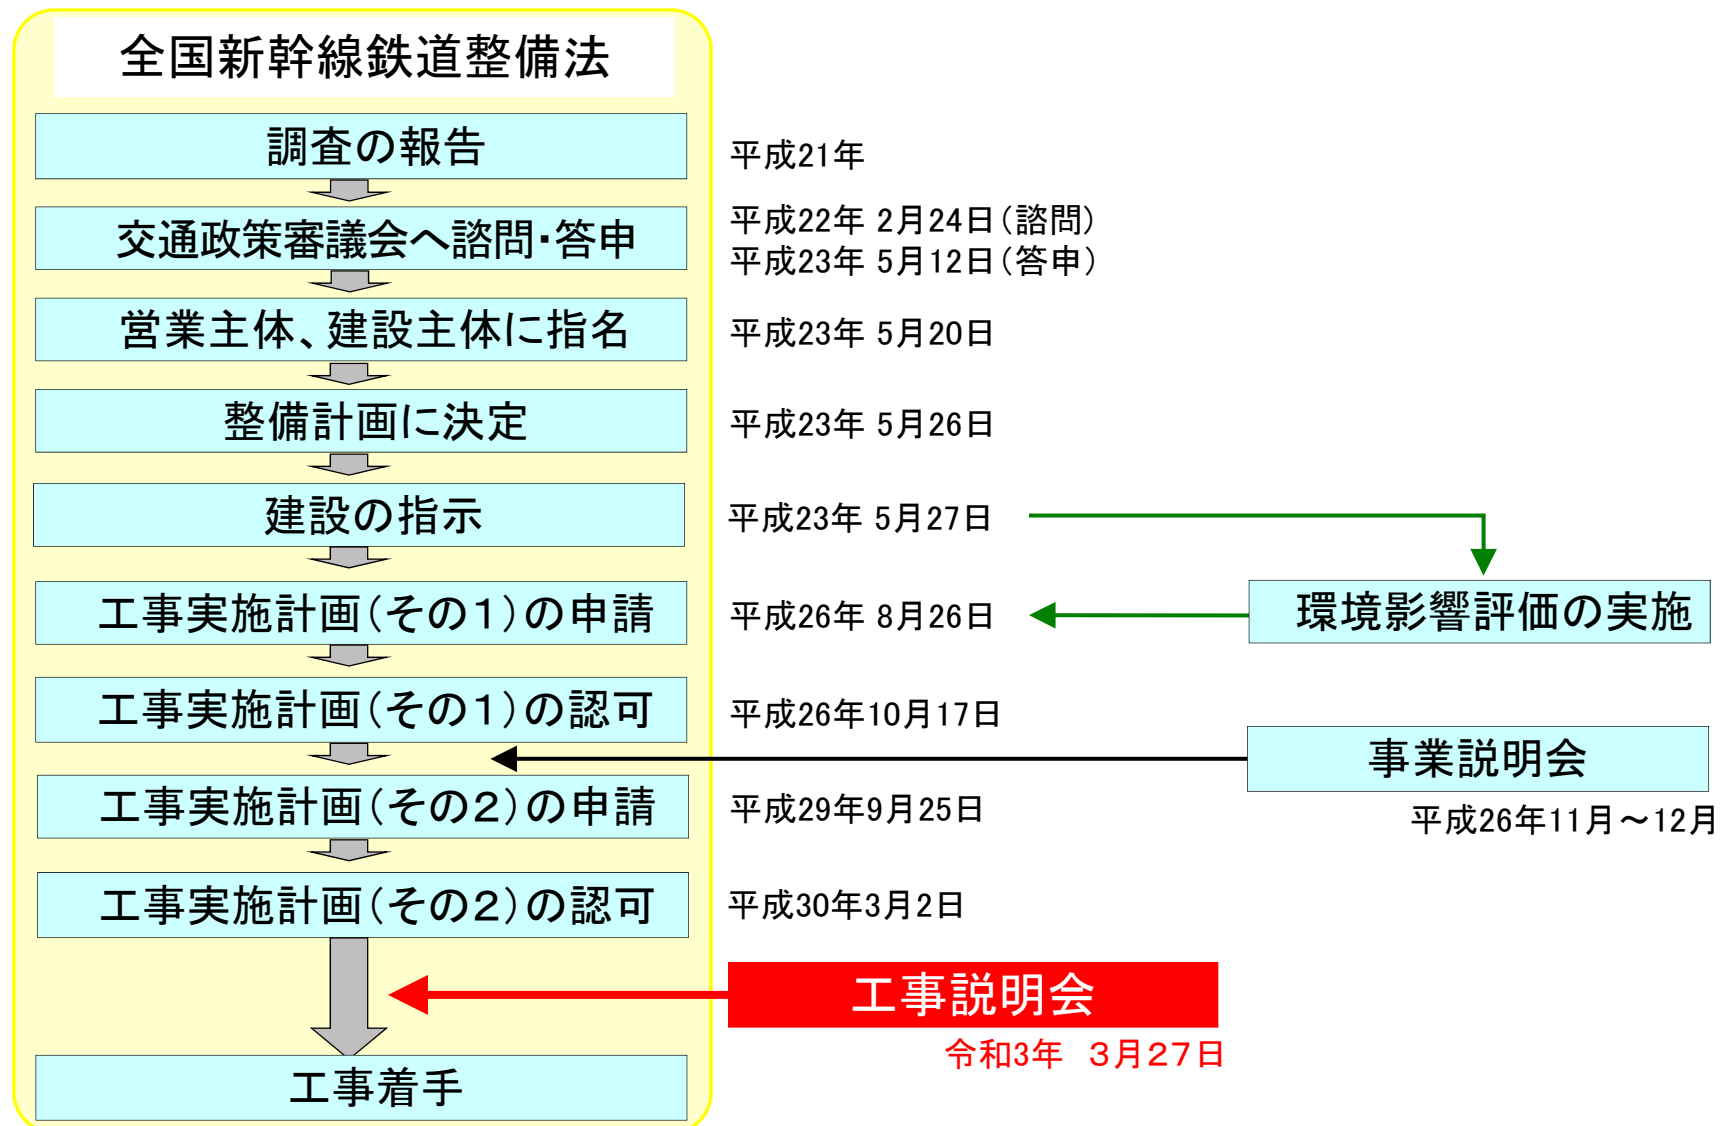

事業概要

東京都から山梨県



静岡県から愛知県



工 事 名 : 中央新幹線、中央アルプストンネル(松川)外


発 注 者 : 独立行政法人 鉄道建設・運輸施設整備支援機構

施 工 者 : 中央新幹線、中央アルプストンネル(松川)外特定建設工事共同企業体
(構成員: 戸田建設・あおみ建設・矢作建設工業)

工事契約期間: 平成28年12月27日～令和9年2月26日

工事場所: 長野県飯田市地内(鼎、羽場、丸山、上郷地区)

工事延長: 本坑トンネル 約7.2km、非常口トンネル約1.1km

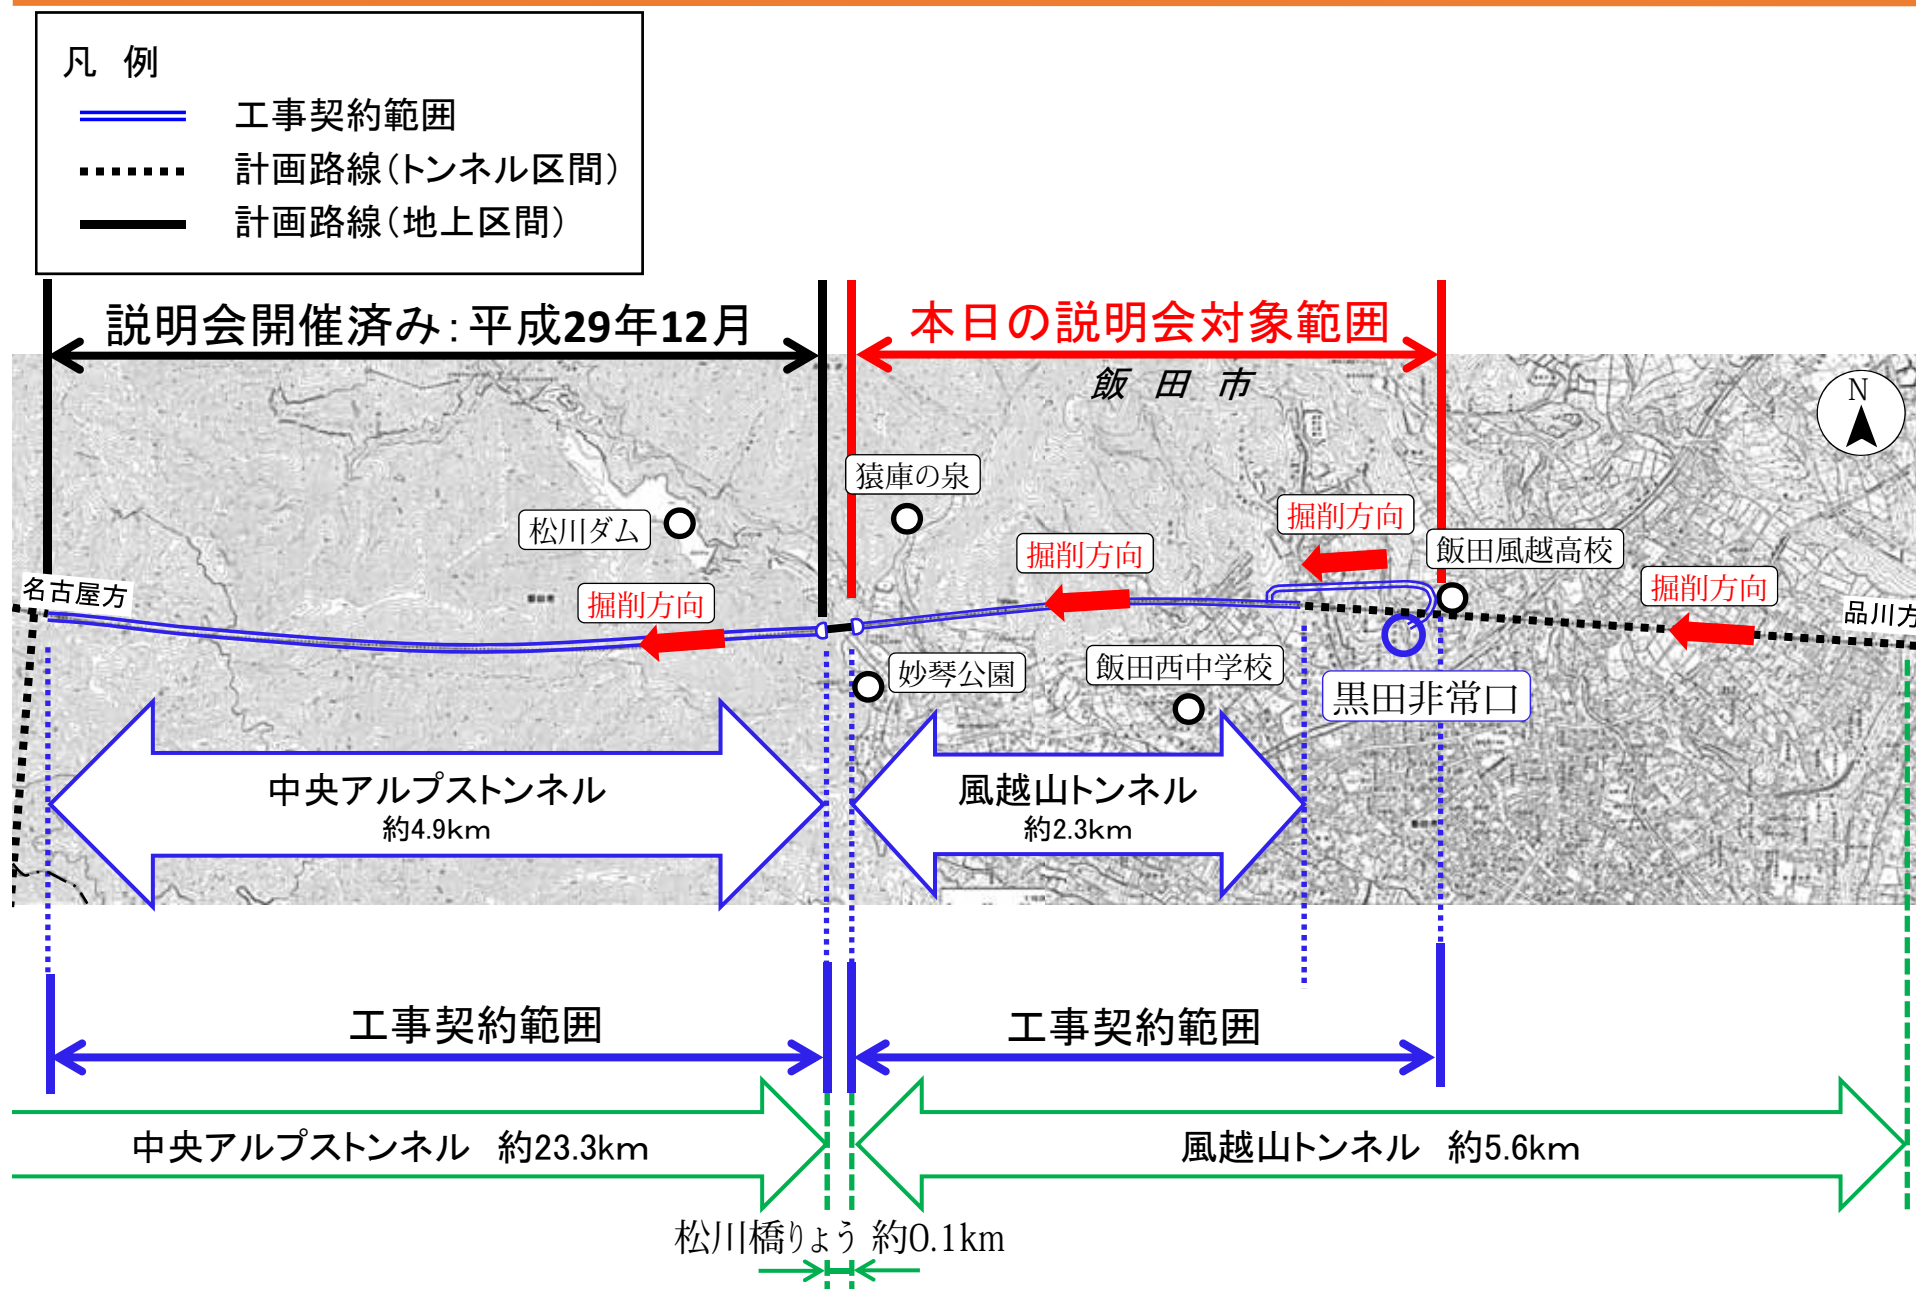

① 準備工(令和3年度)～

- ◇工事範囲の支障物撤去、伐採
- ◇工事施工ヤード造成
- ◇トンネル仮設備工
- ◇坑口工(非常口トンネル坑口部)


② トンネル掘削工(令和4年度)～

- ◇非常口トンネル掘削
- ◇本坑トンネル掘削


③ 覆工・路盤工(令和6年度)～

④ 片付工(令和8年度)


工事施工ヤード周辺図

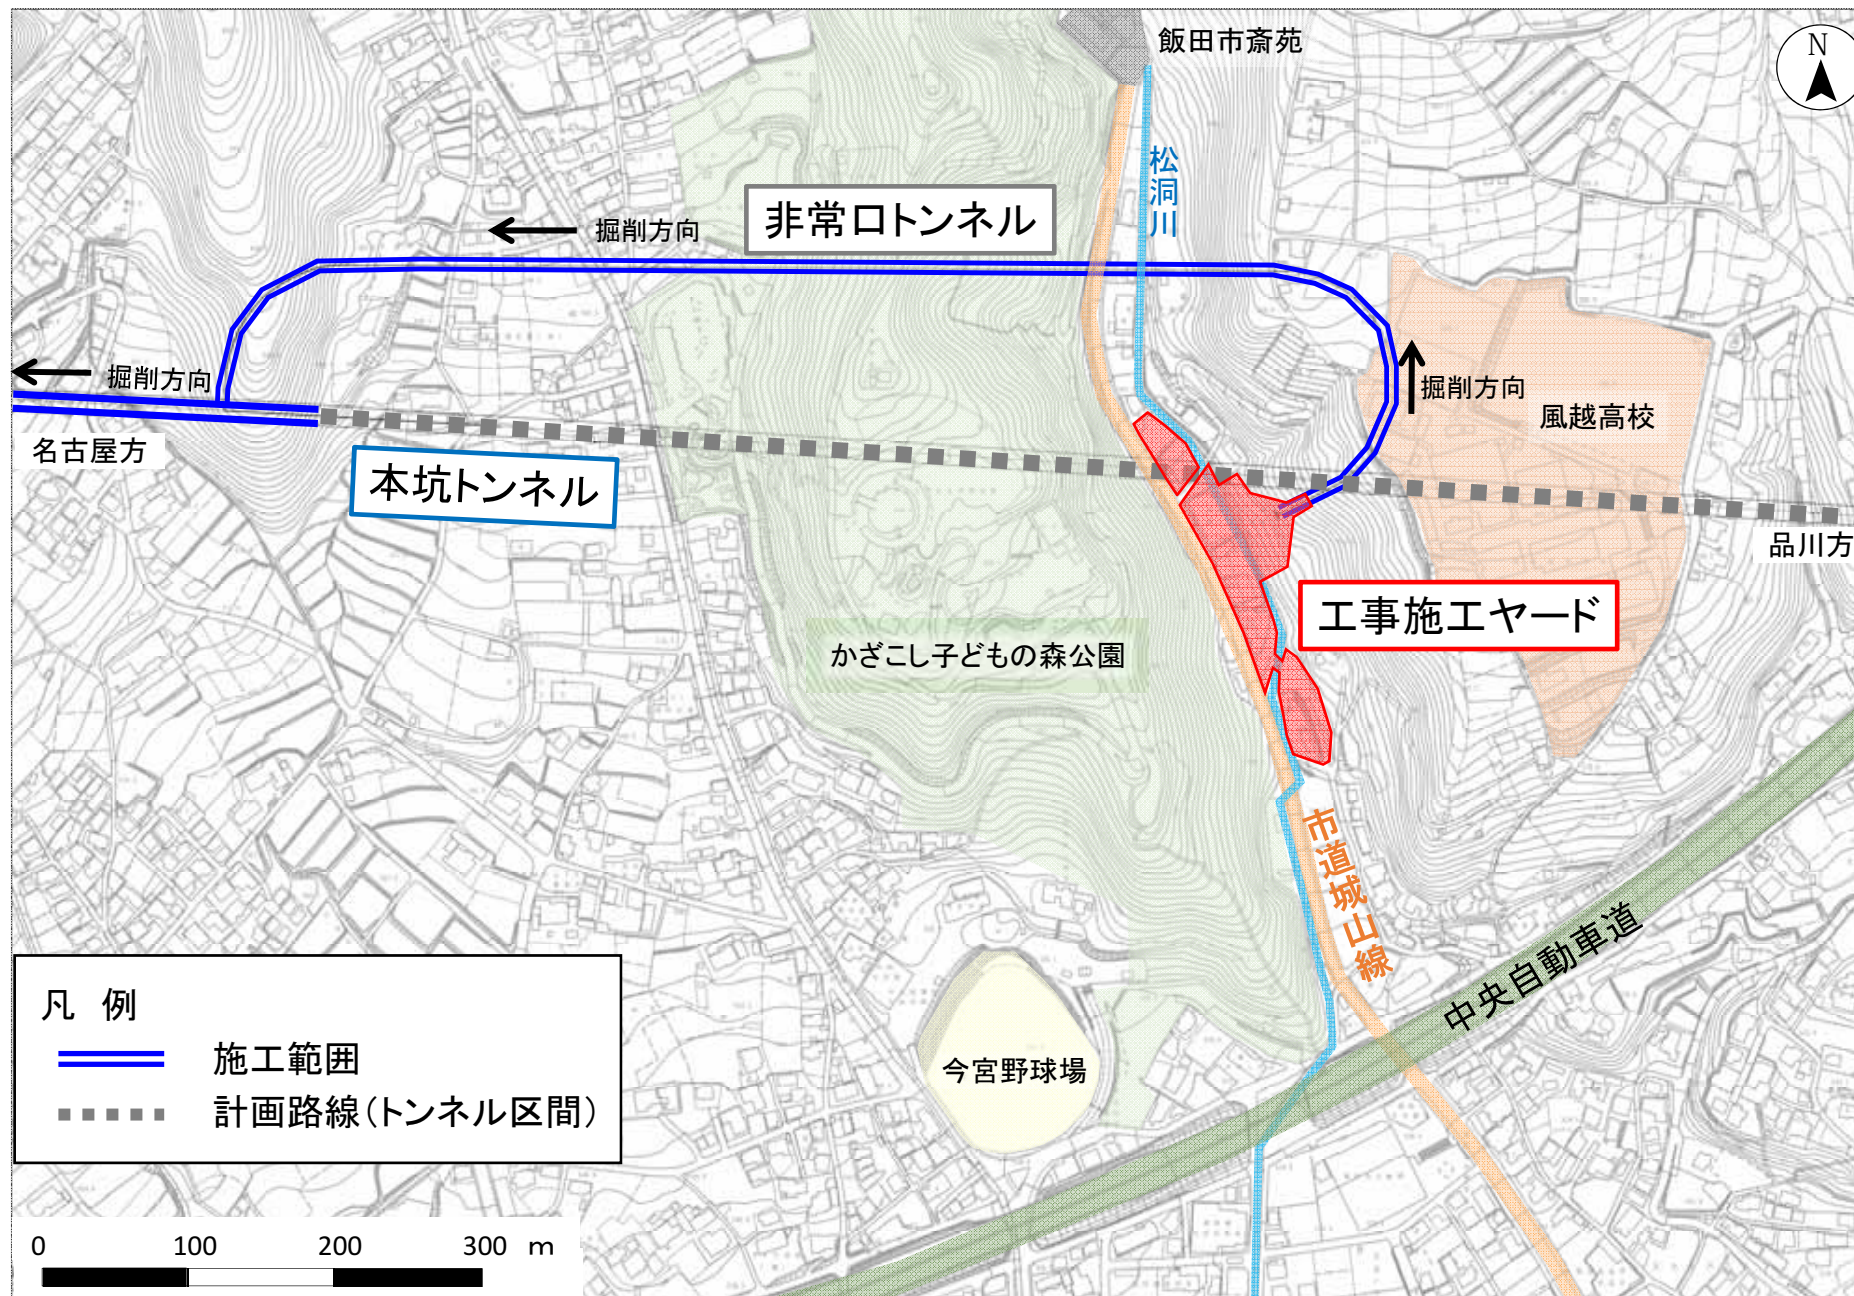


工事施工ヤード計画 平面図

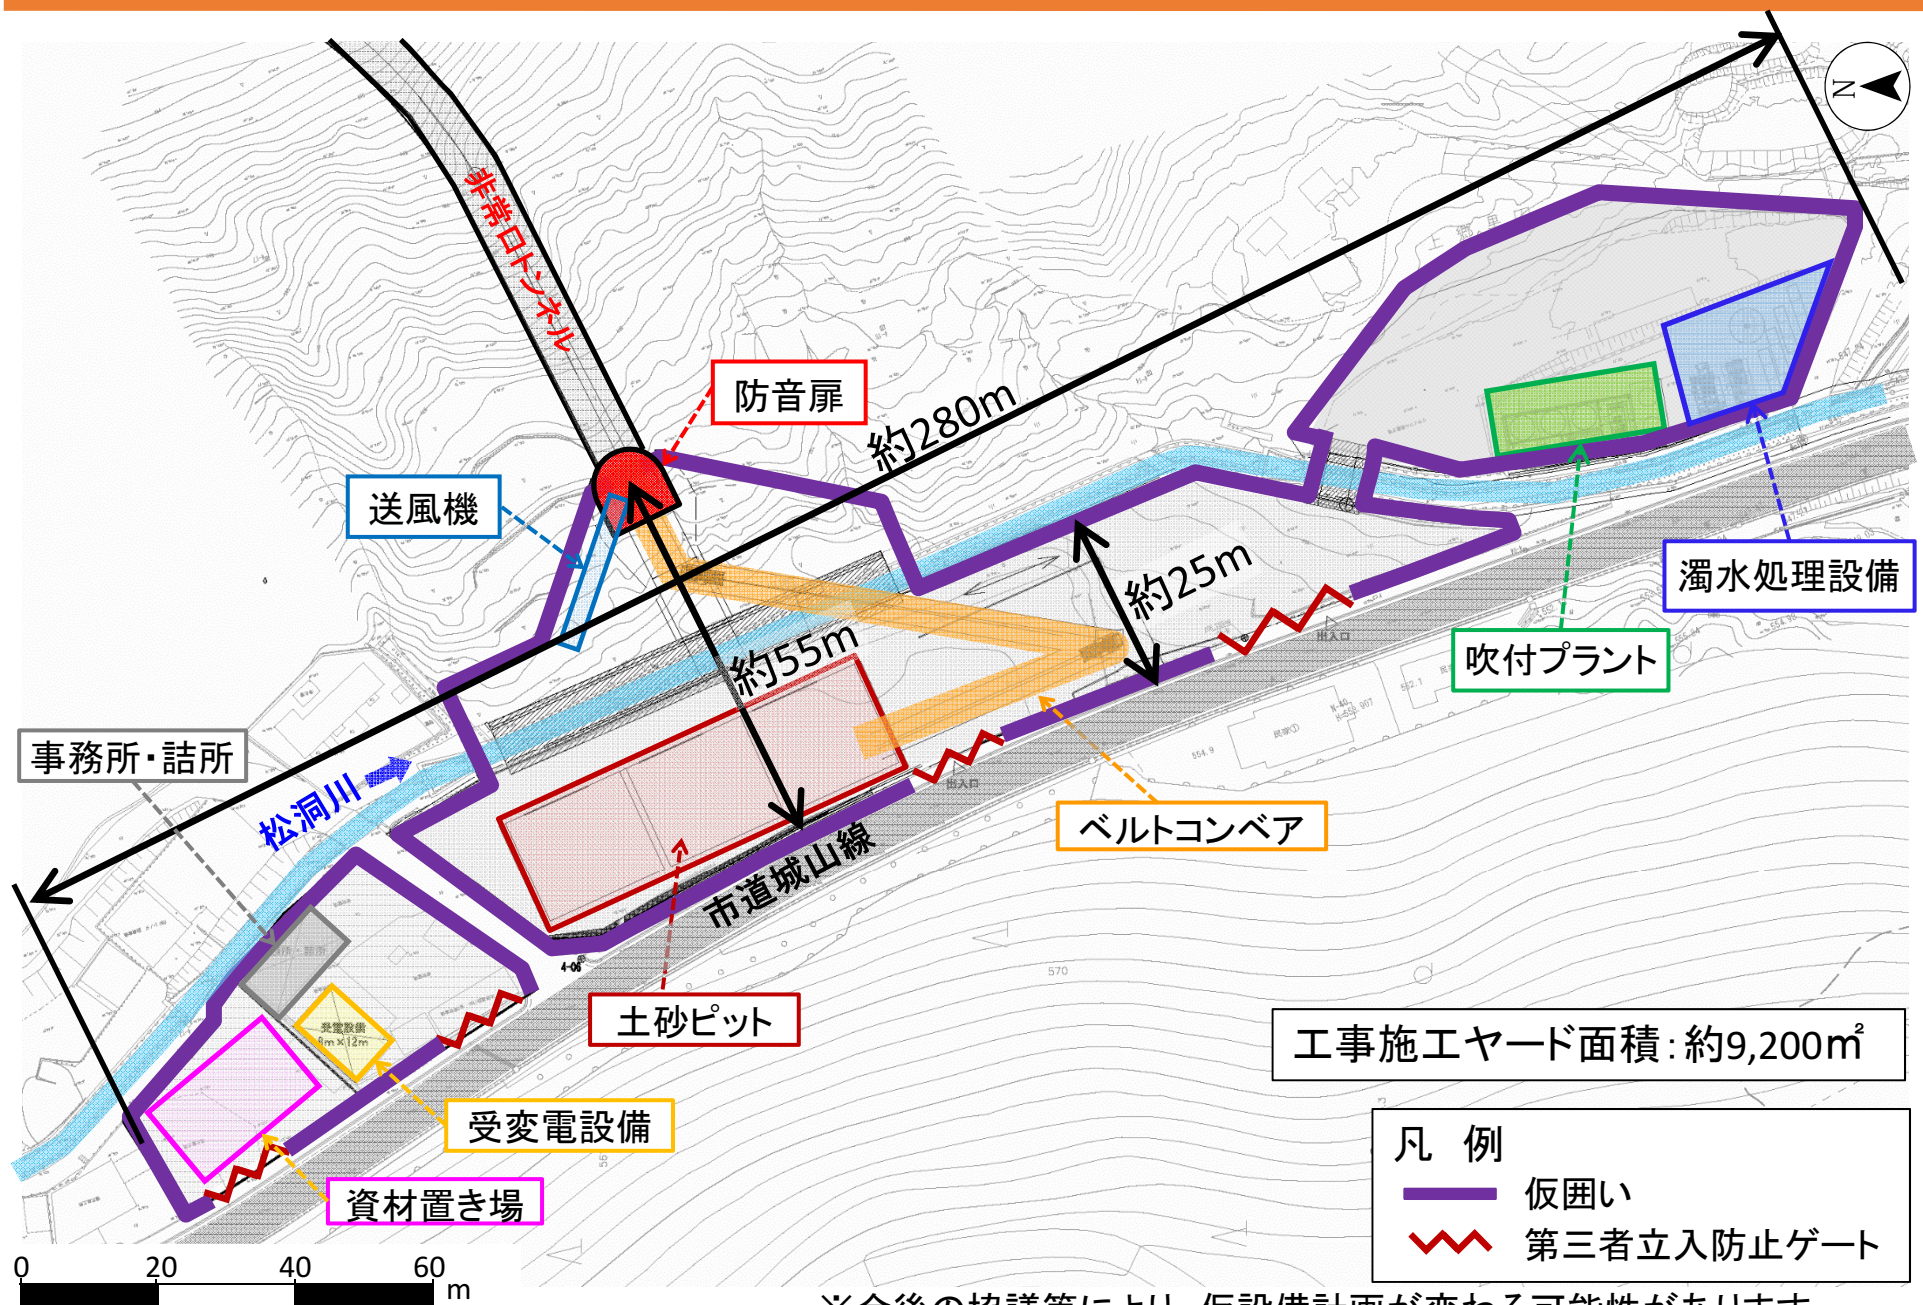


工事施工ヤード計画 平面図

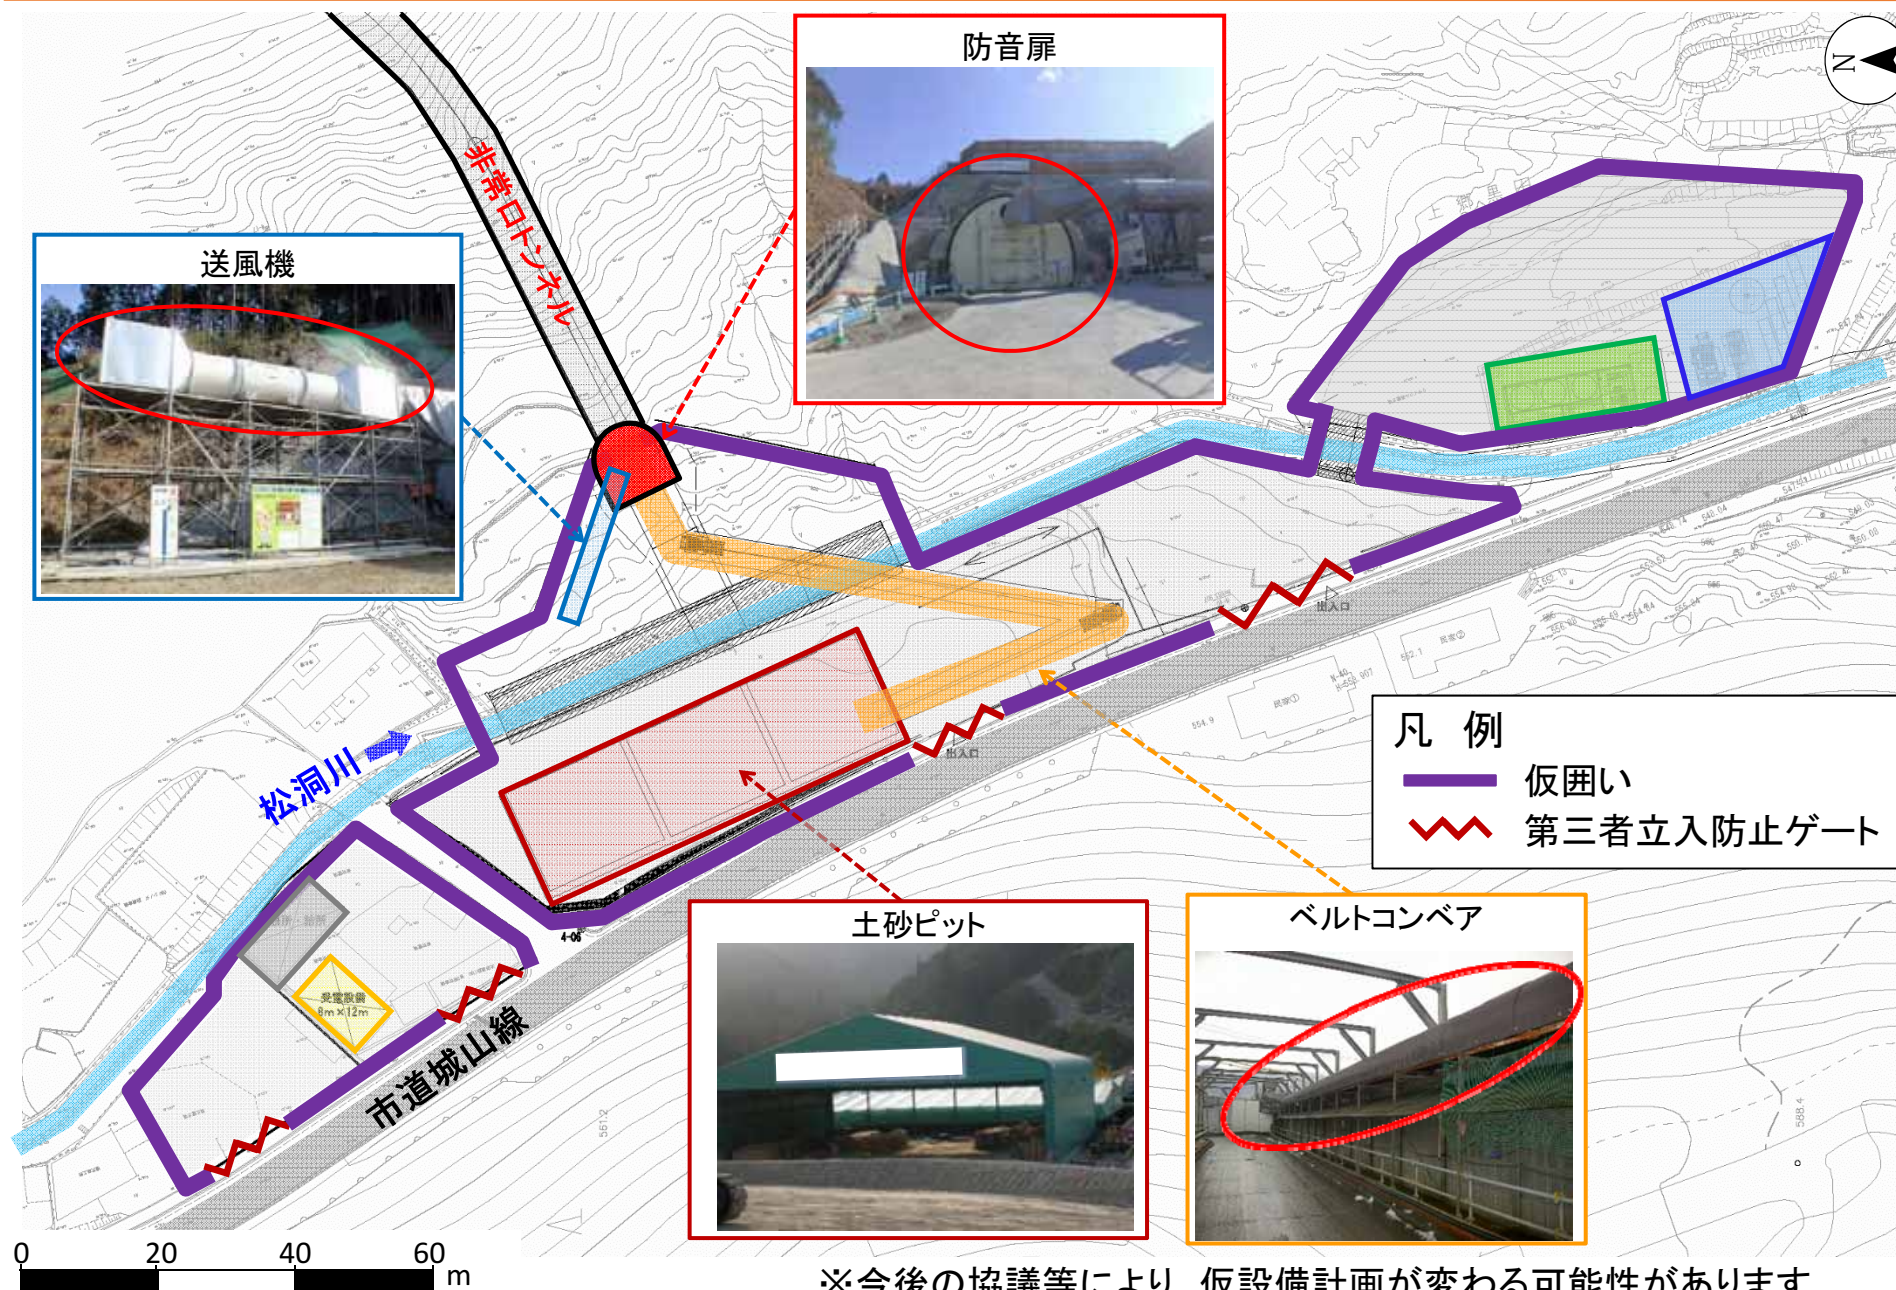


工事施工ヤード計画 平面図

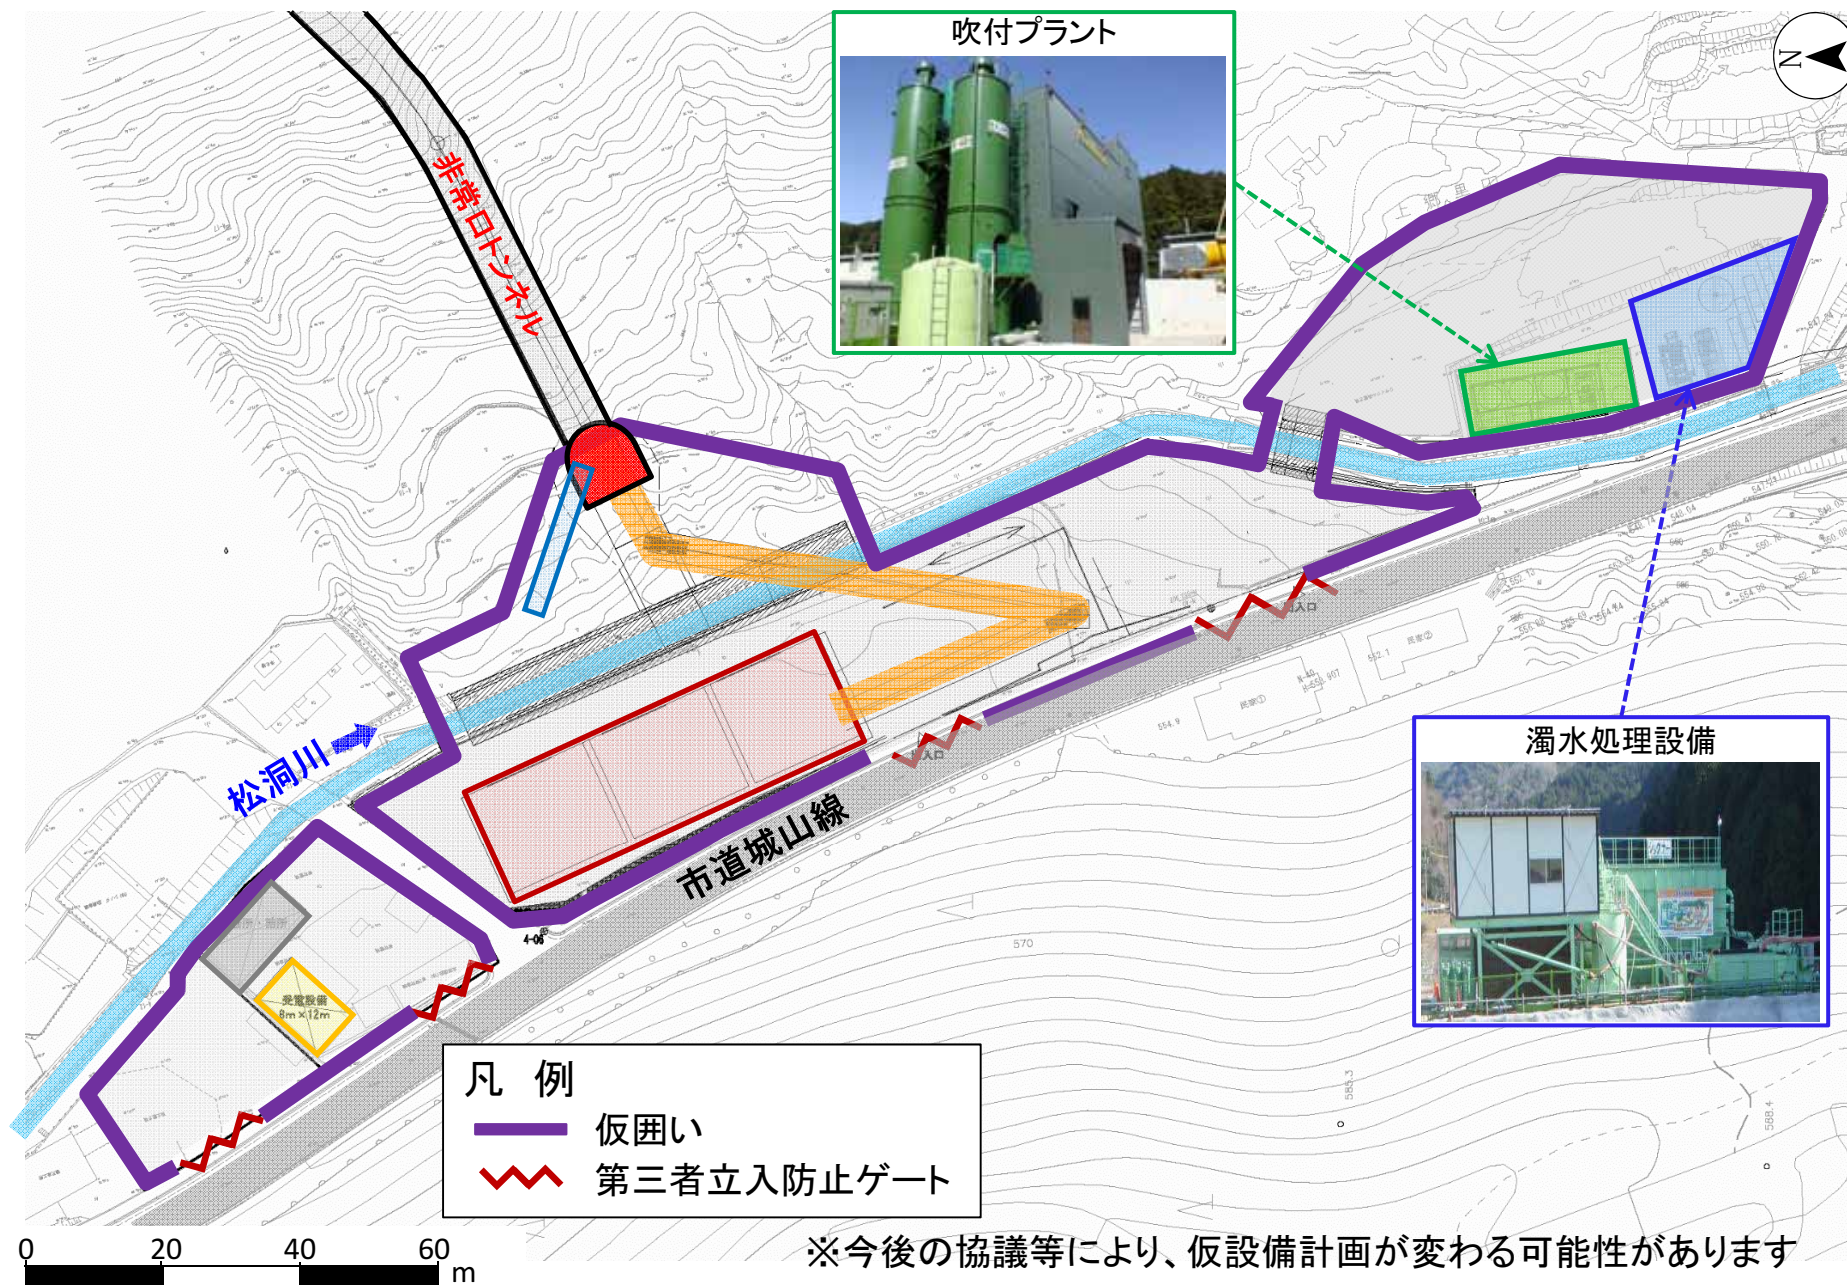


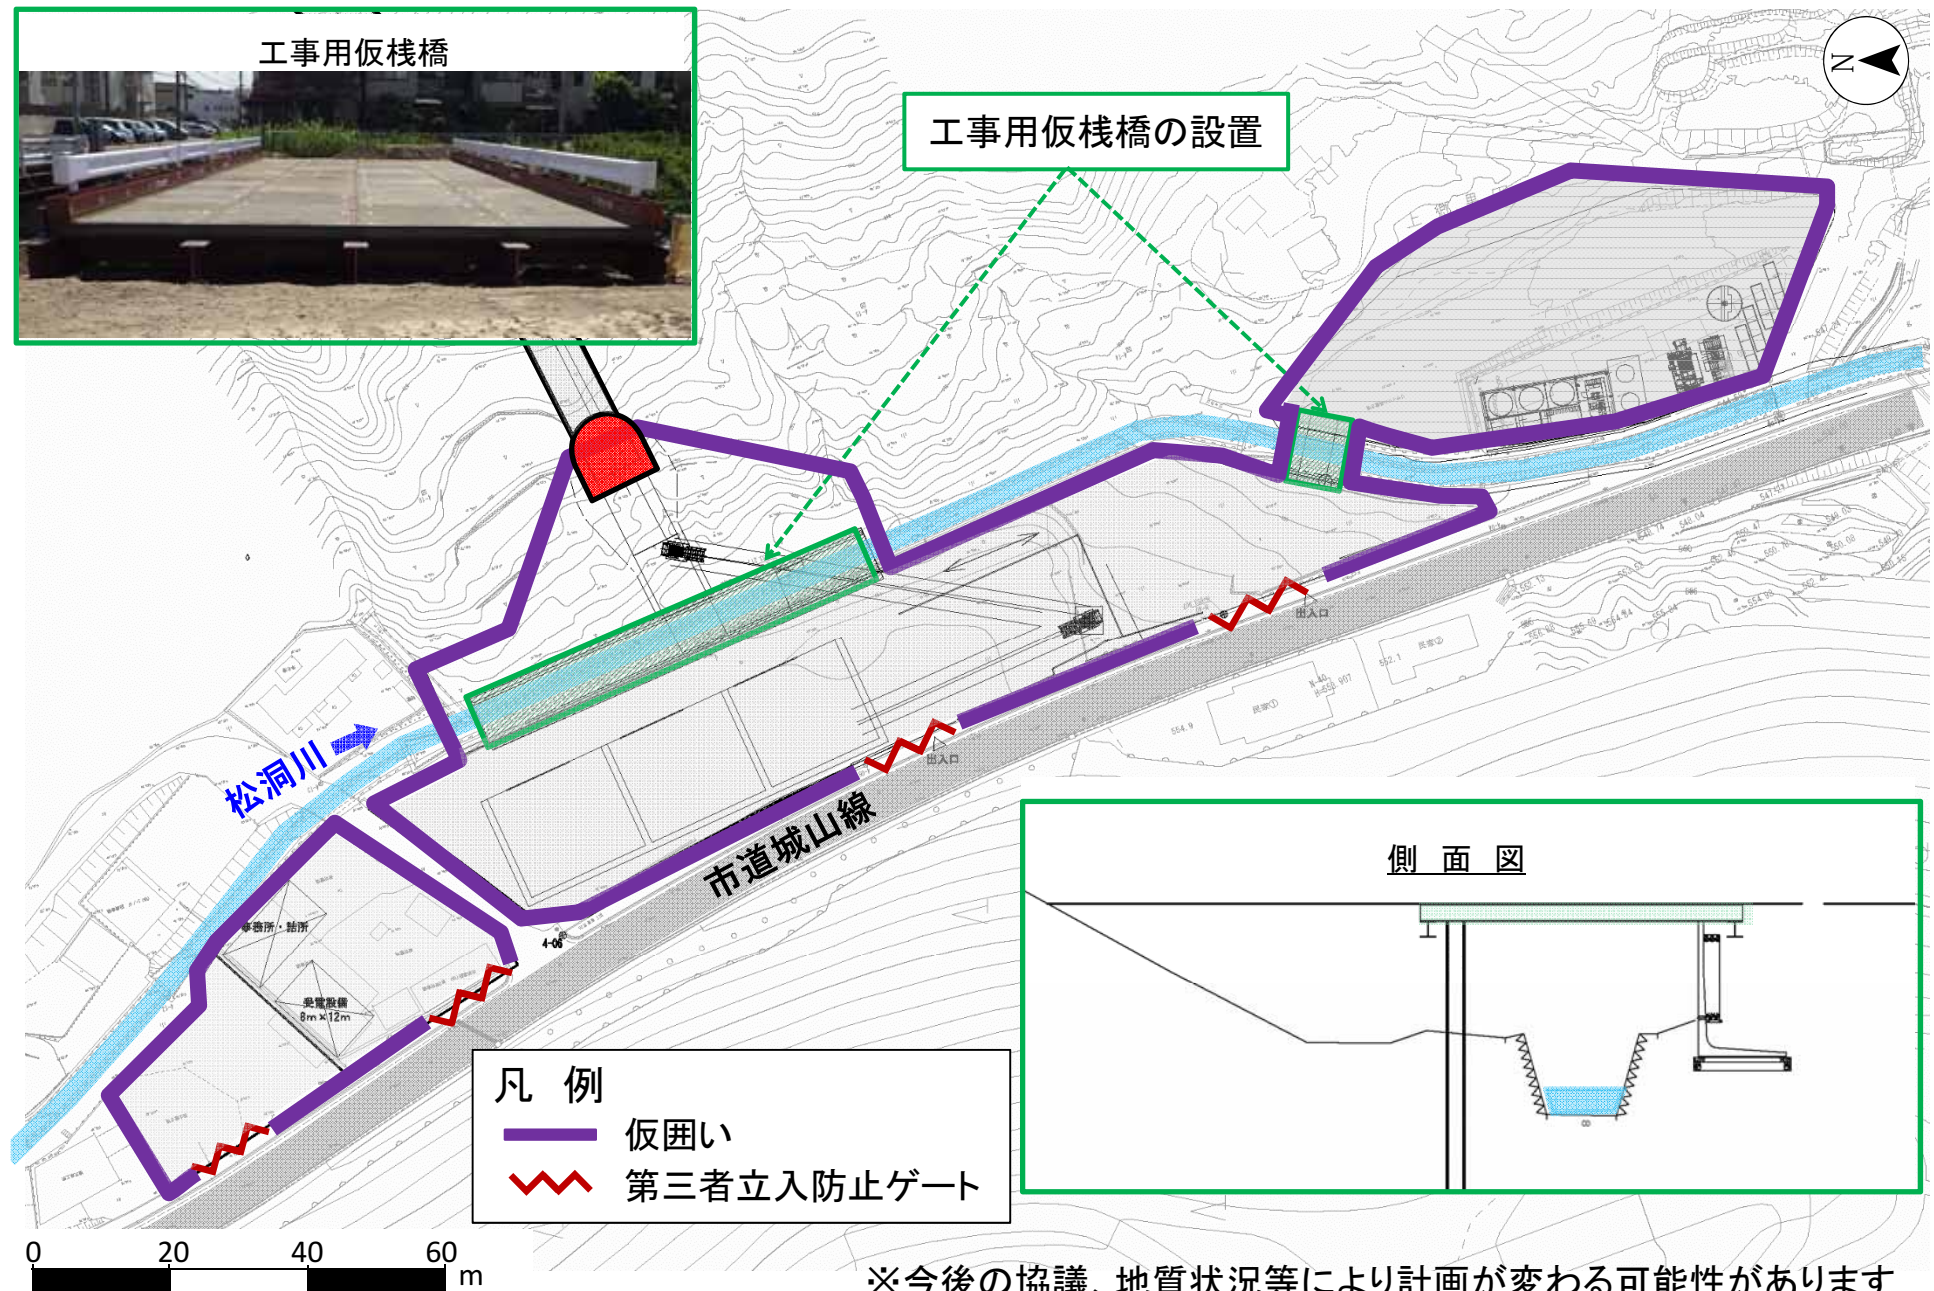


工事施工ヤード造成計画 平面図

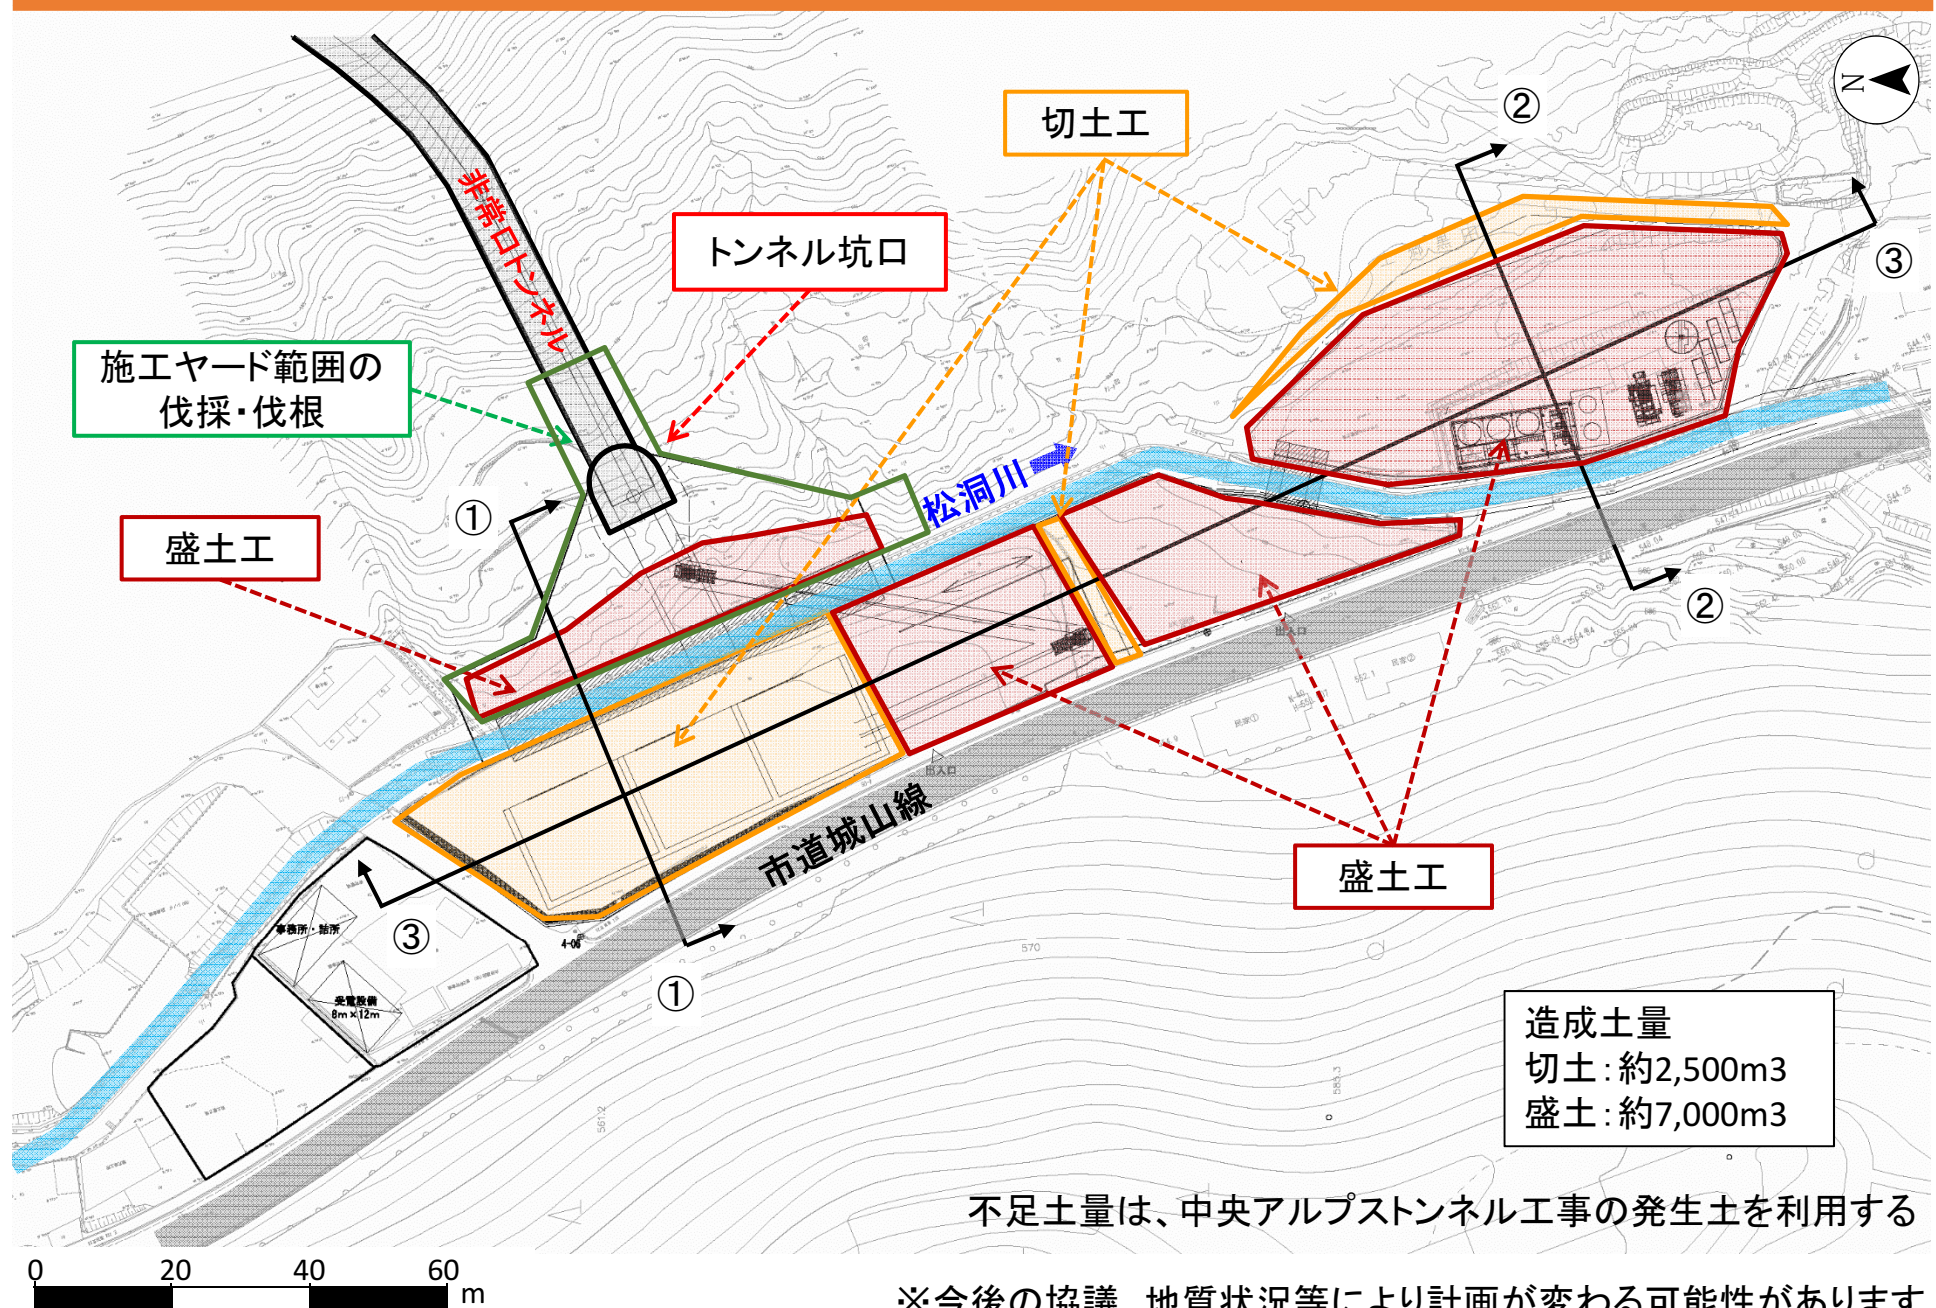


工事施工ヤード造成計画 断面図

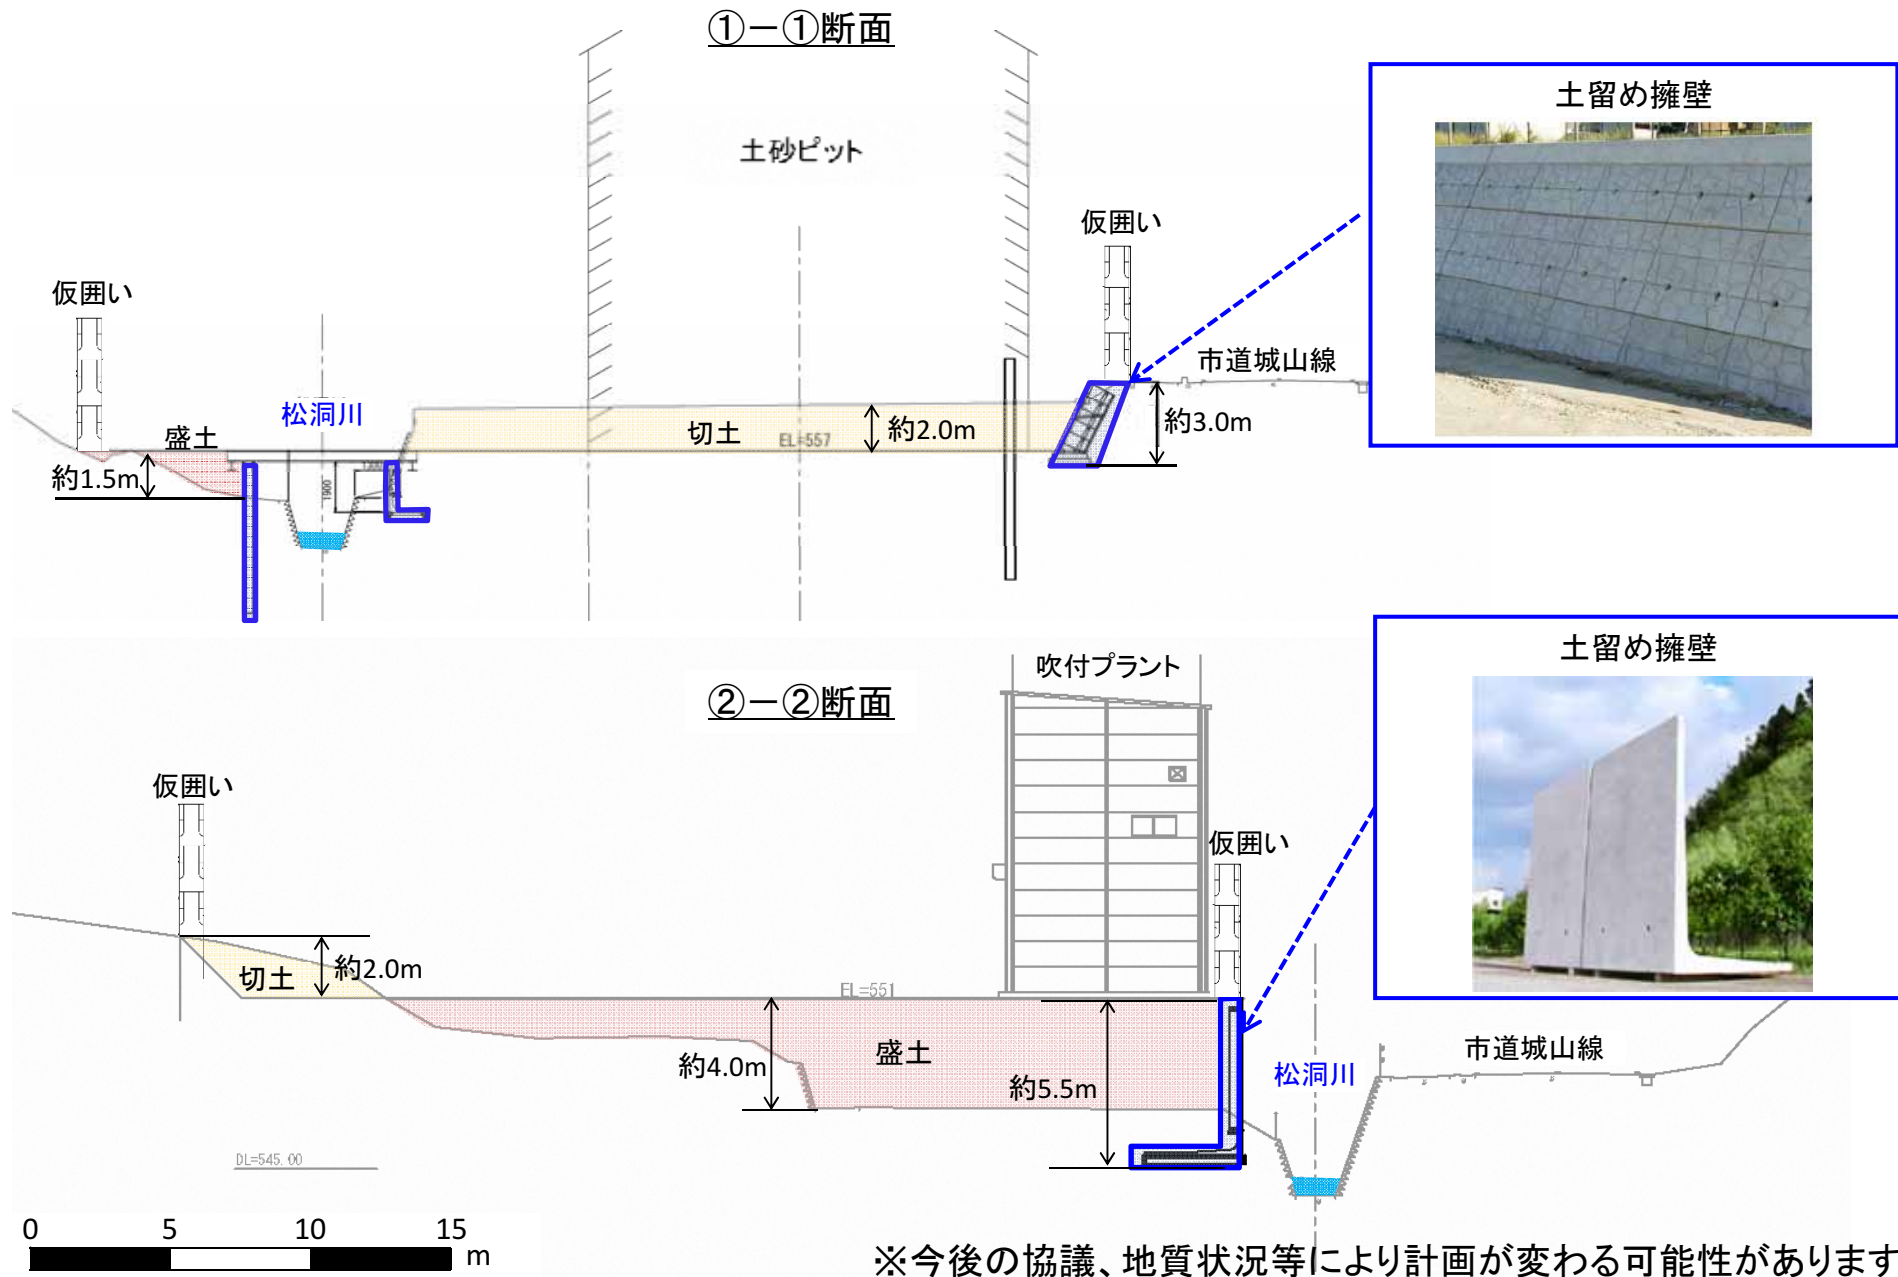

③ー③縦断

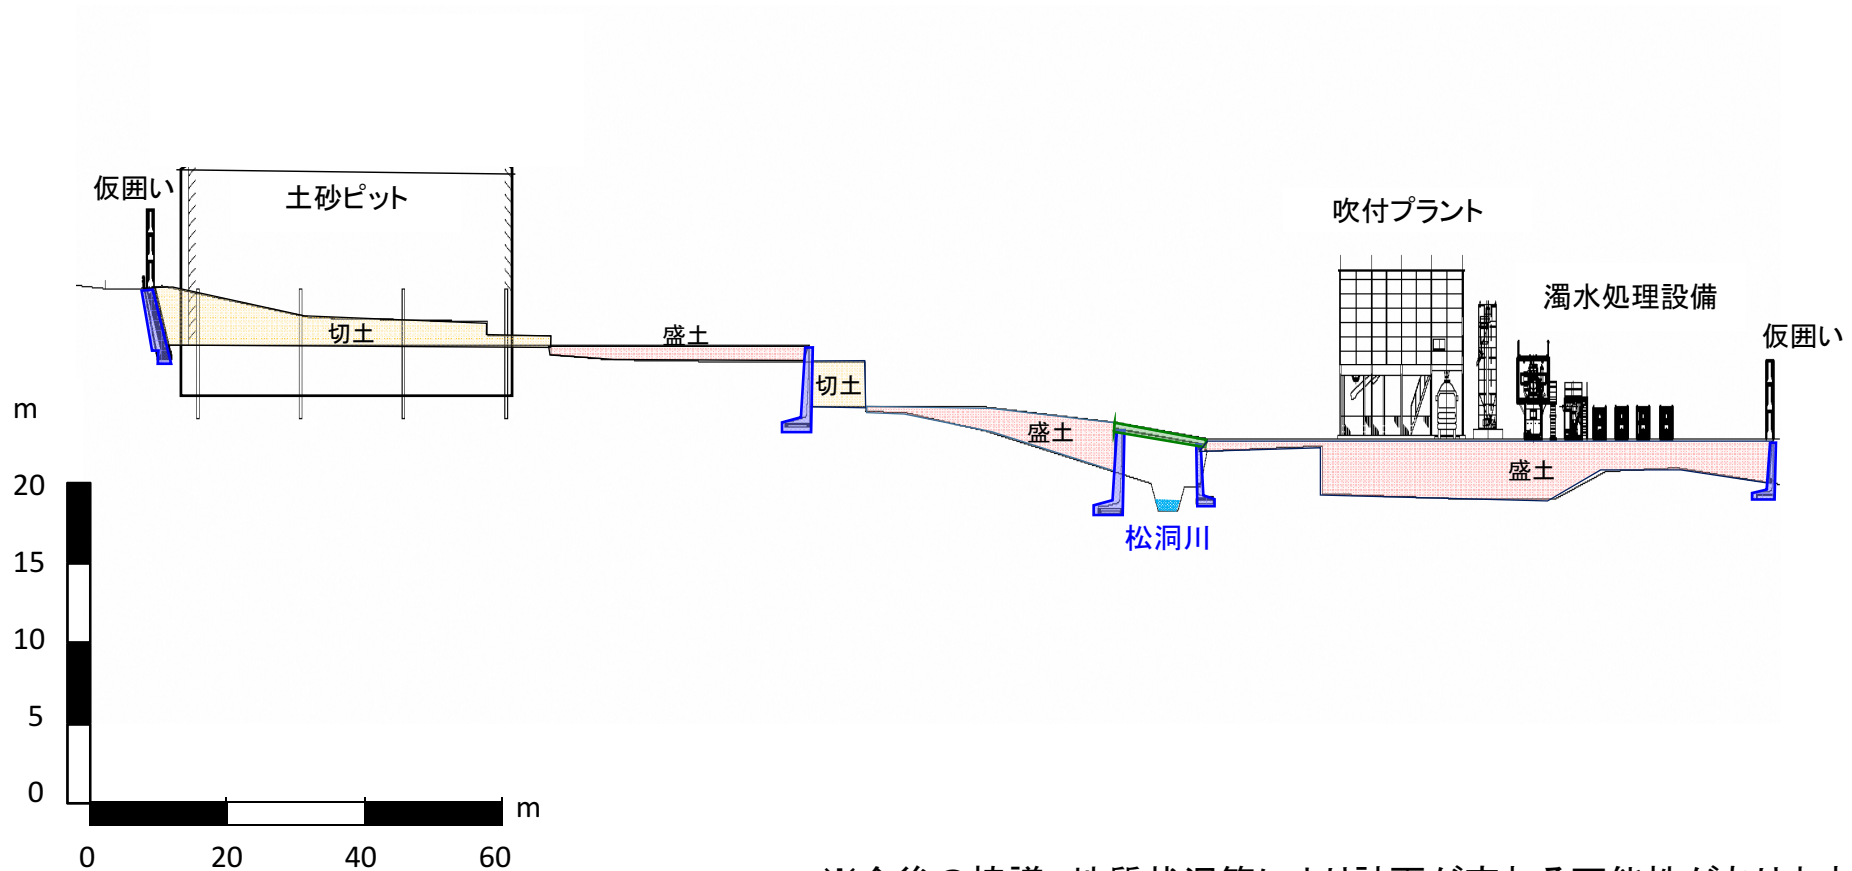

※今後の協議、地質状況等により計画が変わる可能性があります

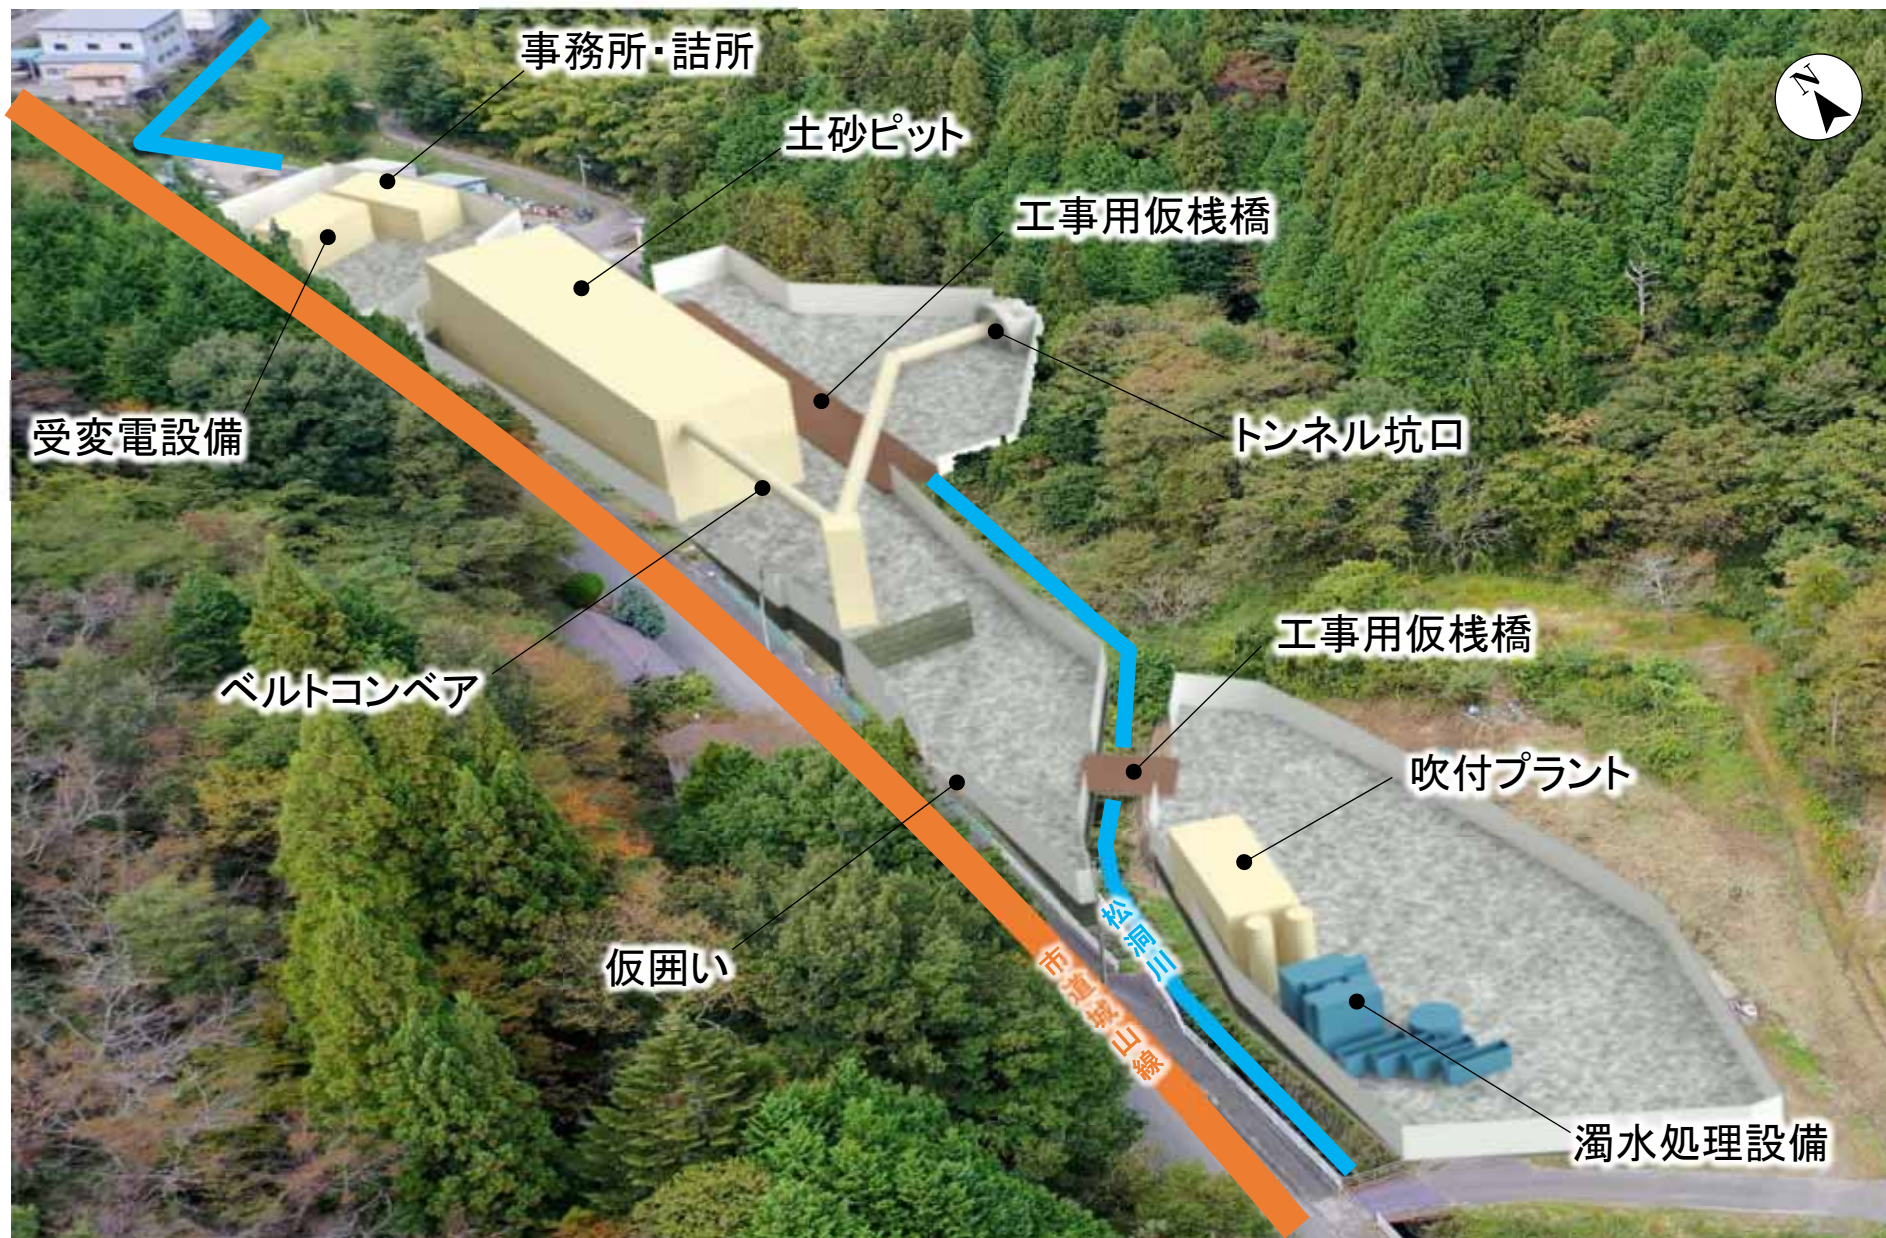

※本イメージは現時点の計画であり、今後の協議等により変更の可能性があります。