


令和6年度 河川自然災害防止事業（内水排除整備事業）について

固定式ポンプ配置予定図

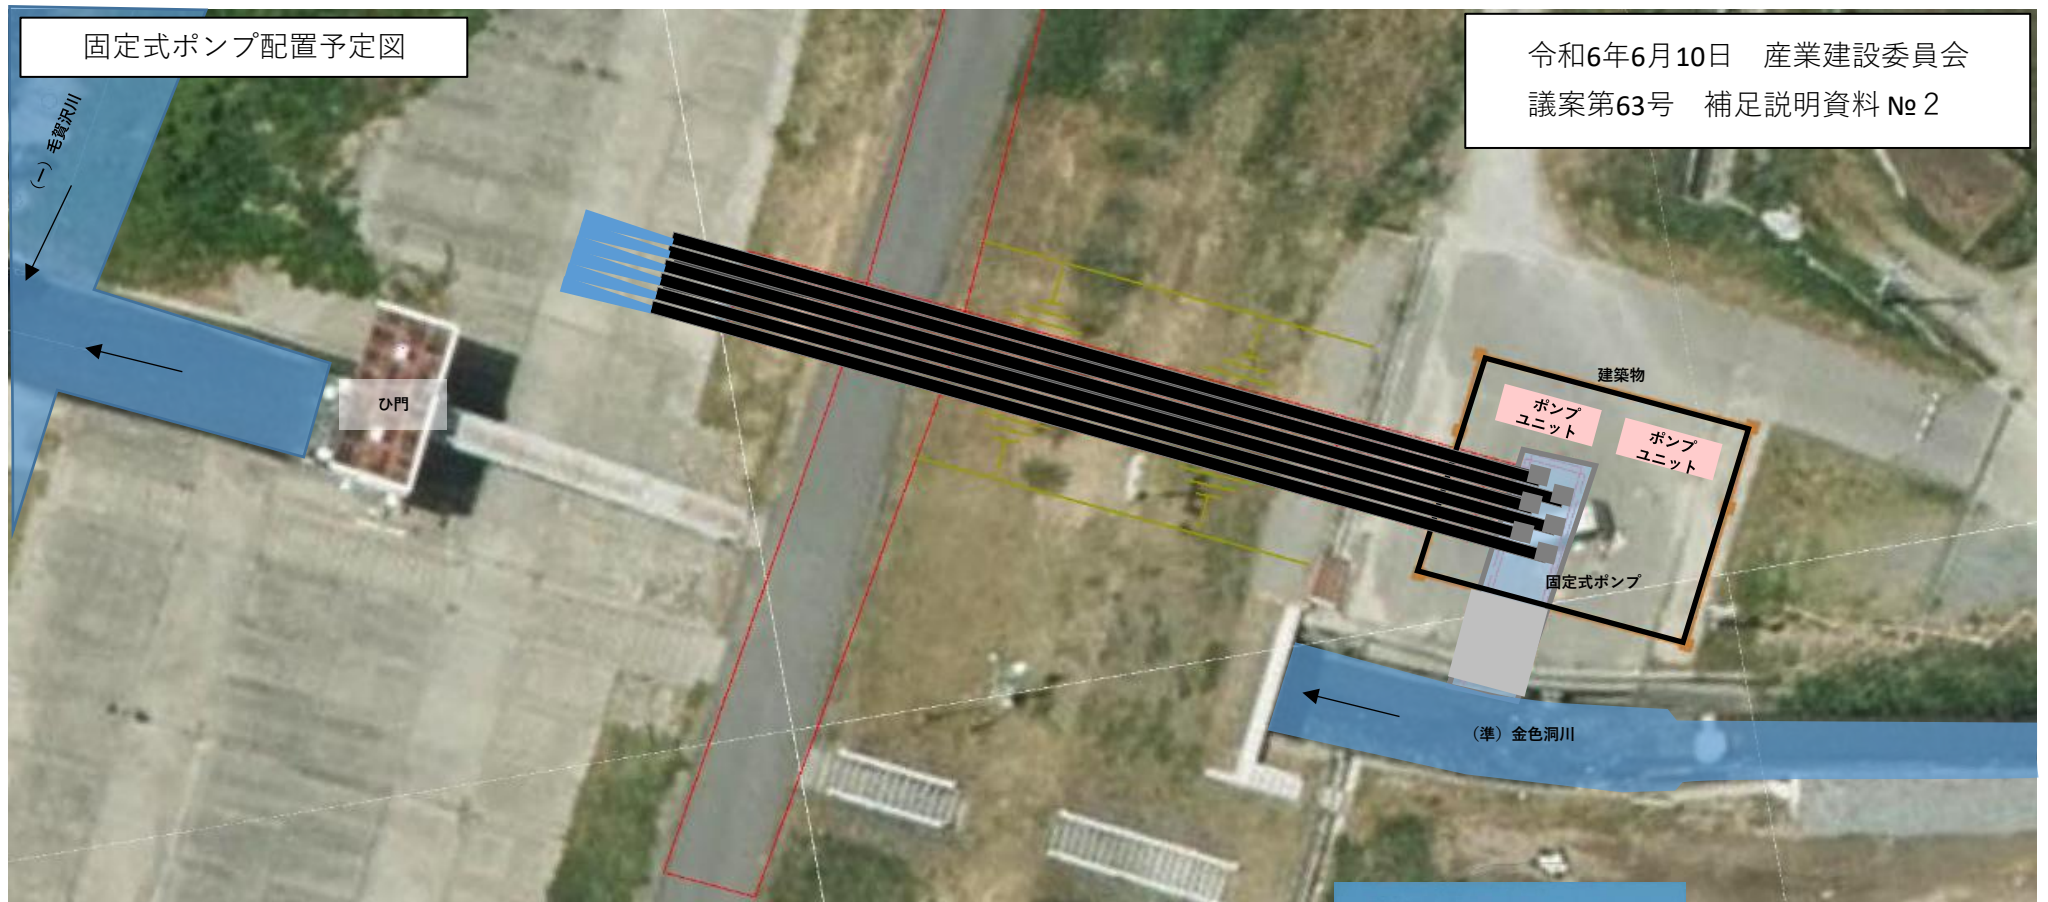

断面図

